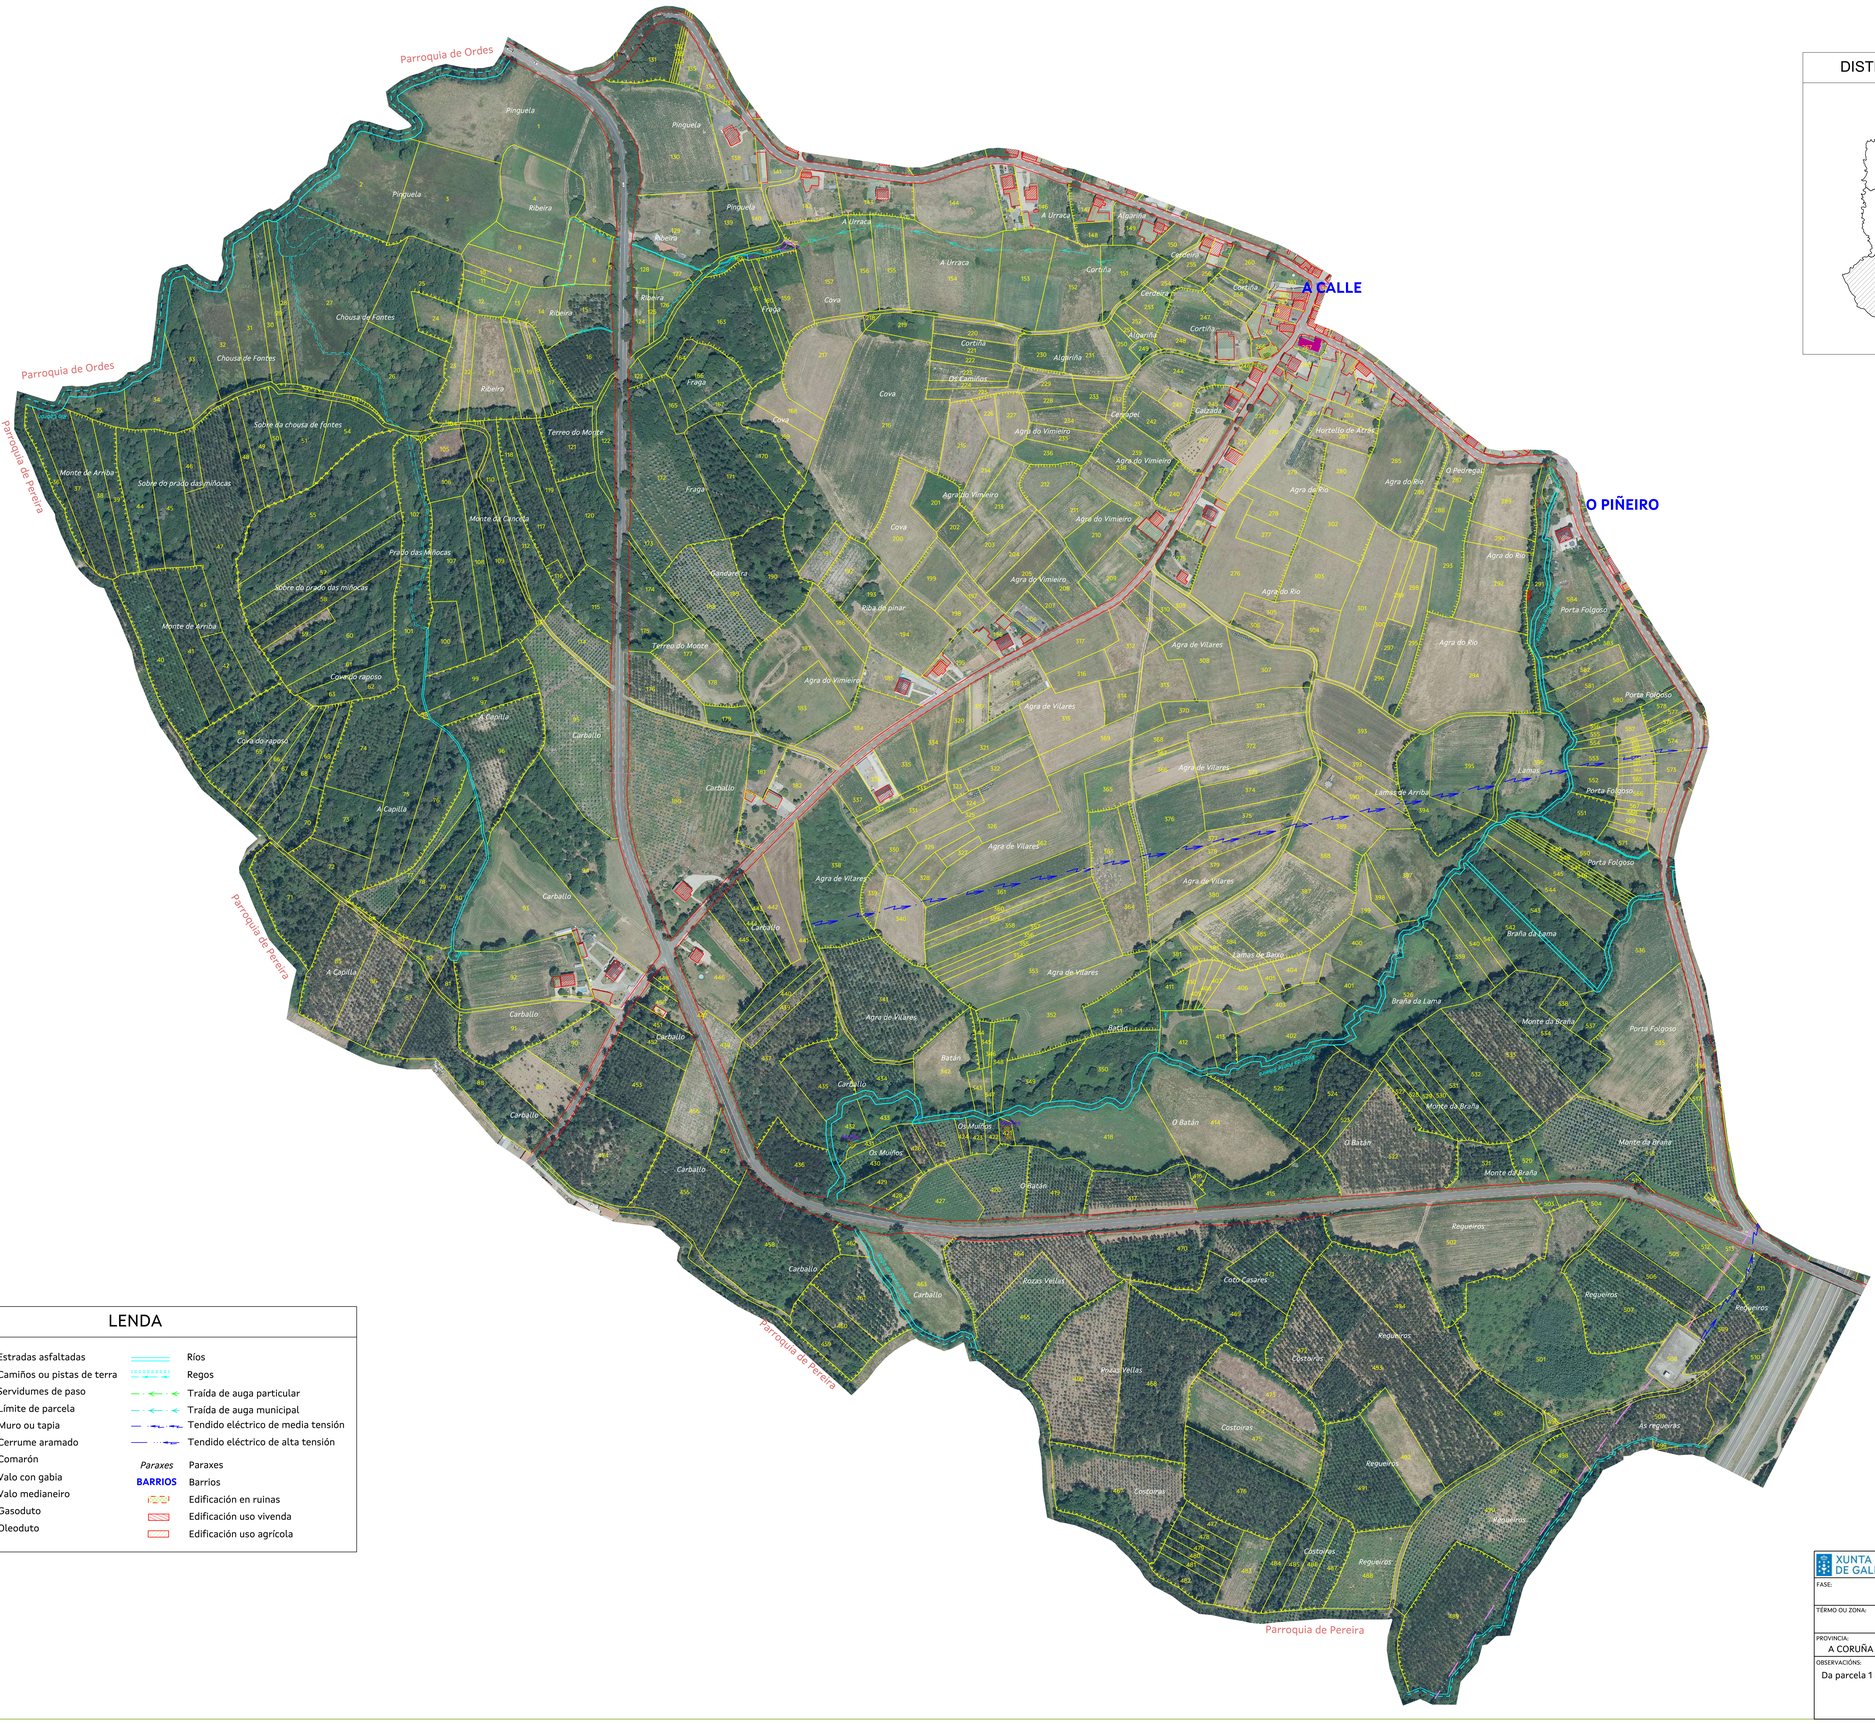

DISTRIBUCIÓN POLÍGONOS

LENDA

Estradas asfaltadas	Ríos
Camiños ou pistas de terra	Regos
Servidumes de paso	Traída de auga particular
Límite de parcela	Traída de auga municipal
Muro ou tapia	Tendido eléctrico de media tensión
Cerrume aramado	Tendido eléctrico de alta tensión
Comarón	*Paraxes* Paraxes
Valo con gabia	**BARRIOS** Barrios
Valo medianeiro	Edificación en ruinas
Gasoduto	Edificación uso vivenda
Oleoduto	Edificación uso agrícola

XUNTA DE GALICIA | CONSELLERÍA DO MEDIO RURAL | Fondo Europeo Agrícola de Desenvolvemento Rural: Europa invisto no Rural | GOBIERNO DE ESPAÑA | MINISTERIO DE AGRICULTURA, PESCA Y ALIMENTACIÓN

FASE: INVESTIGACIÓN DA PROPIEDADE

TÉRMO OU ZONA: SAN XULIÁN DE POULO

CONCELLO: ORDES

PROVINCIA:	ESCALA:	DATA:	ASISTENCIA TÉCNICA:	POLÍGONO:
A CORUÑA	1/2.000	FEBREIRO 2024	SIAL INGENIERIA, S.L.	5

OBSERVACIÓNS:
Da parcela 1 a 584.