


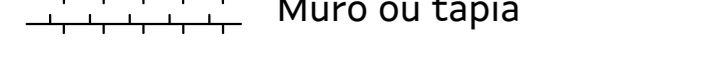
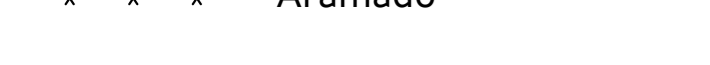




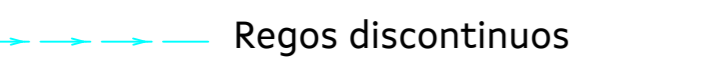
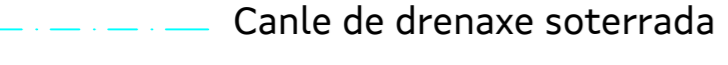
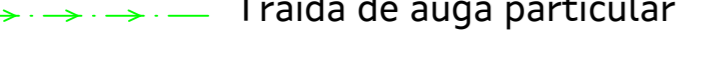


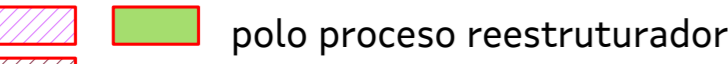



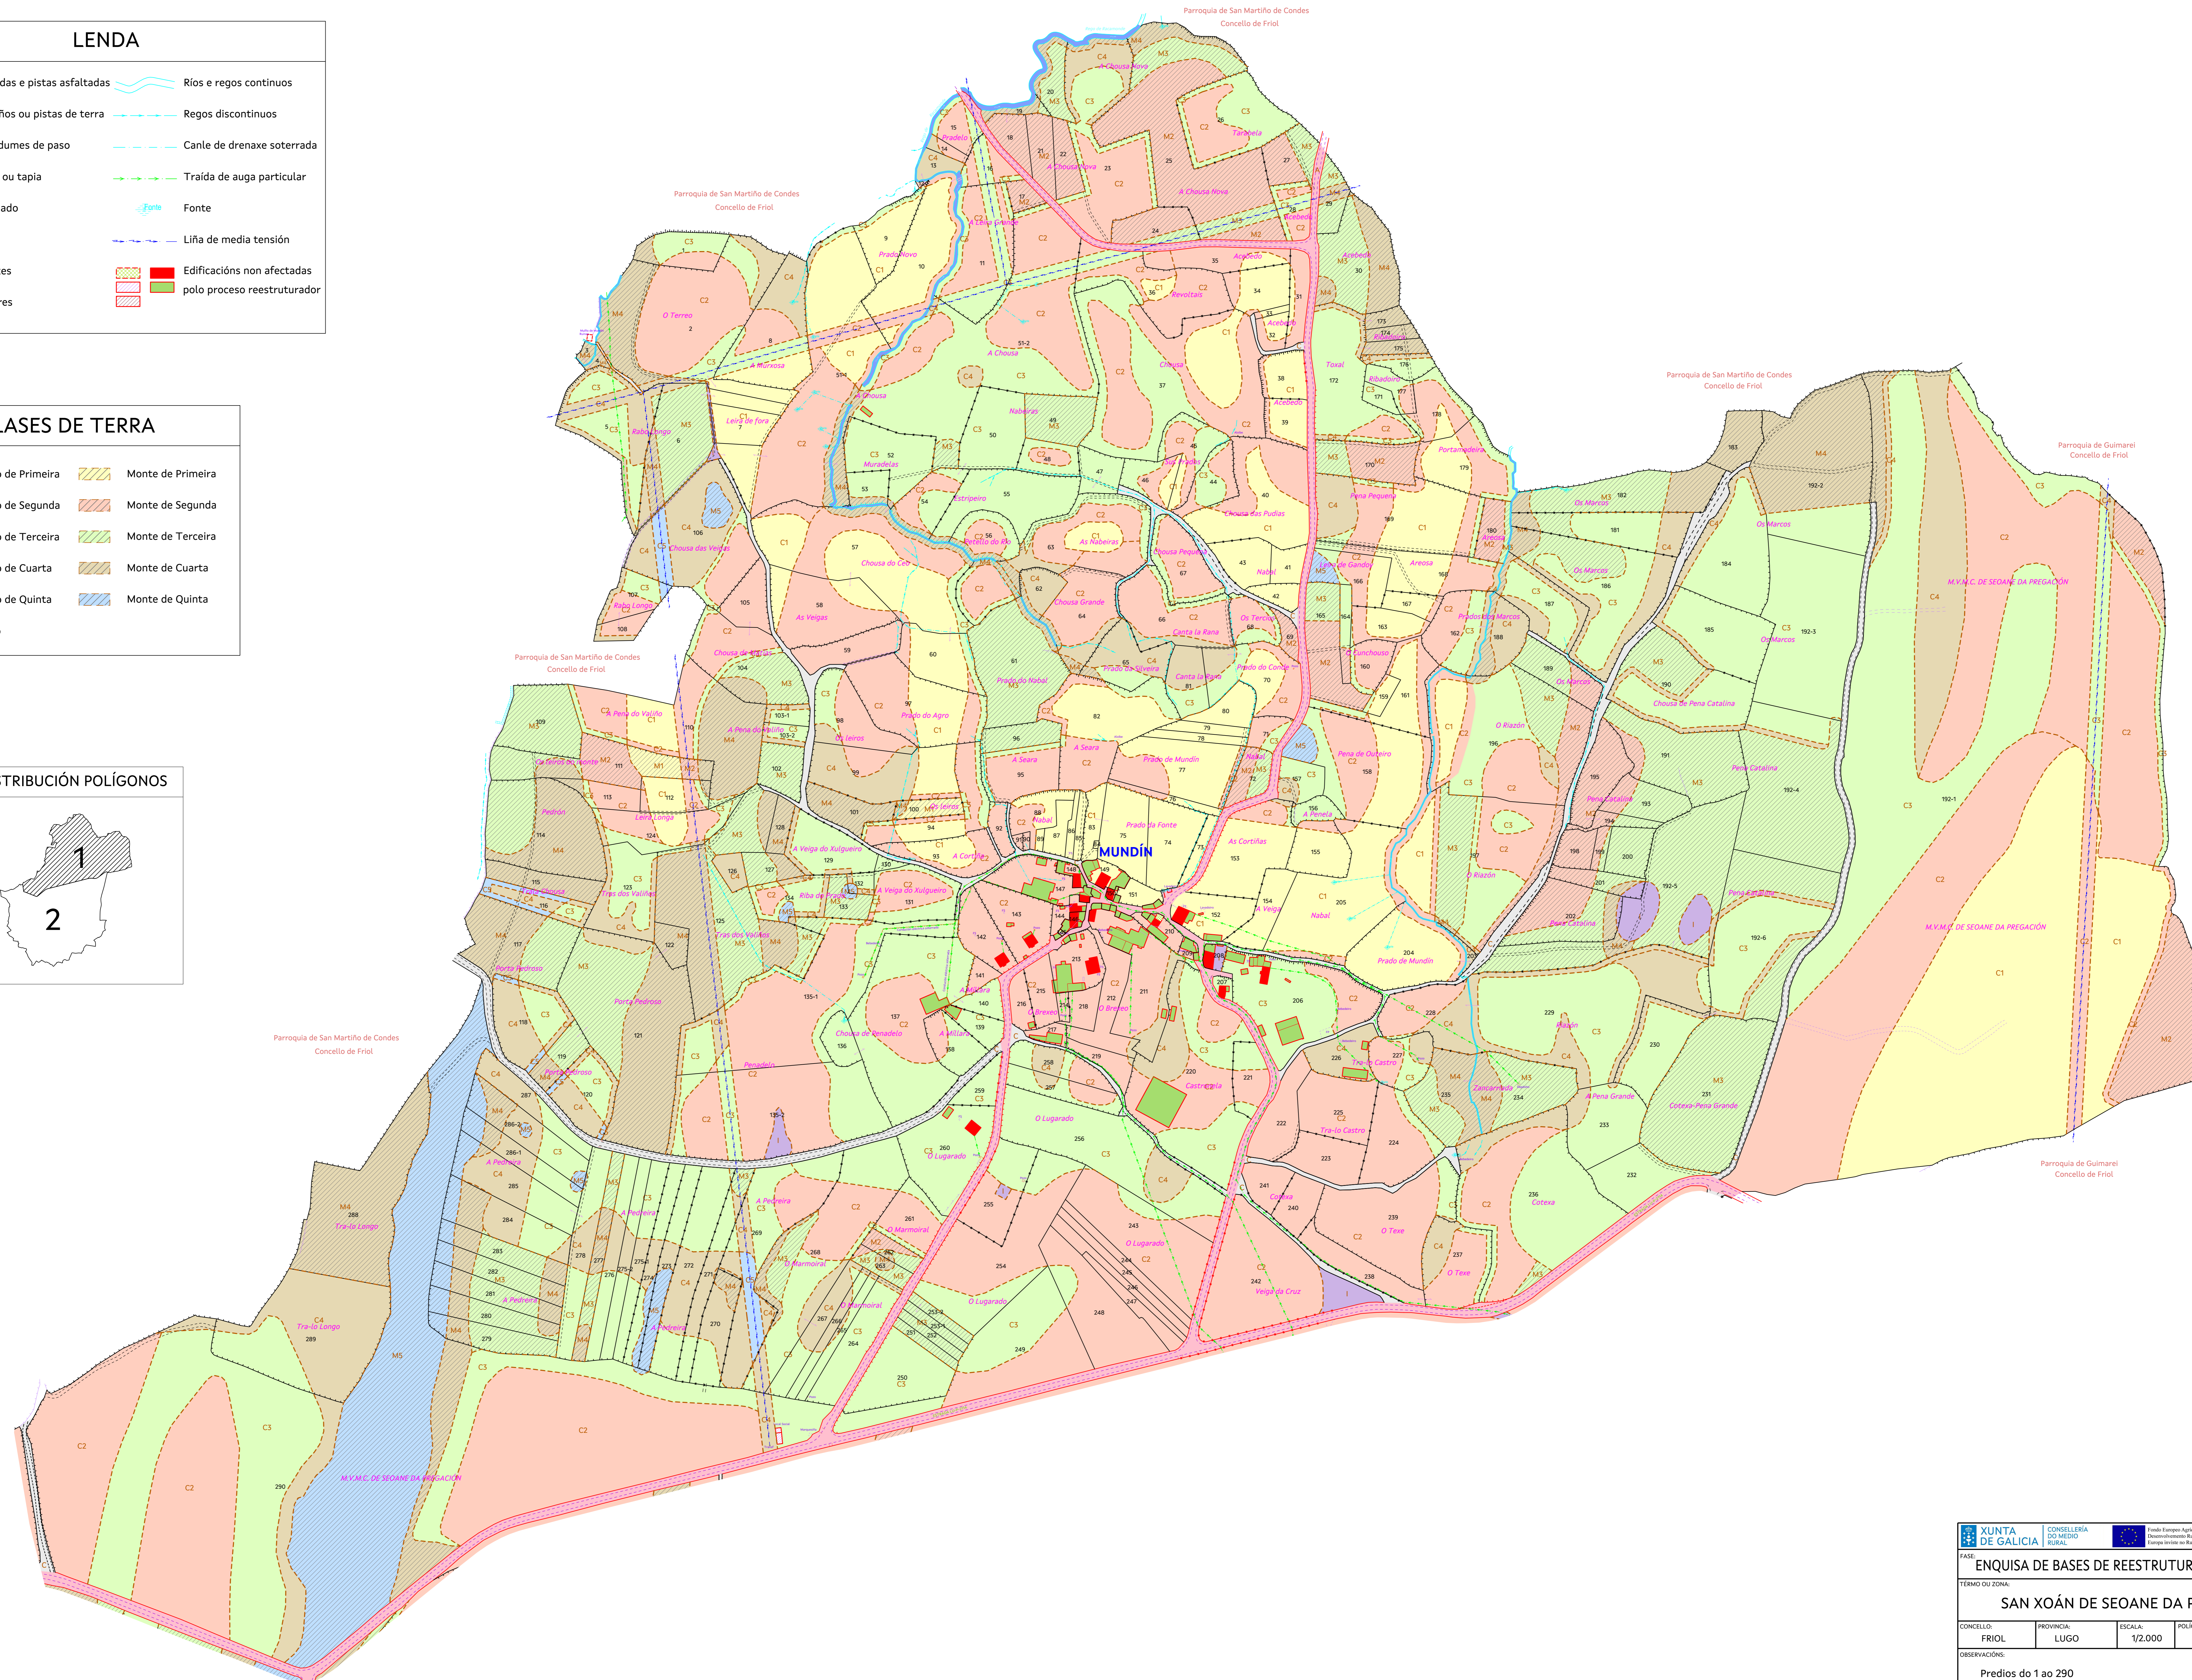
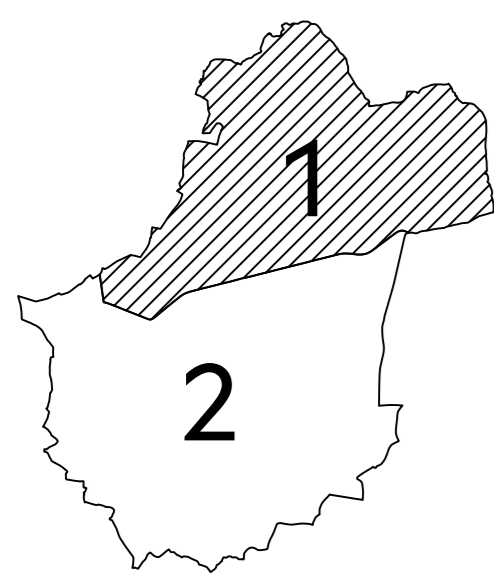
LENDAS

-  Estradas e pistas asfaltadas
-  Camiños ou pistas de terra
-  Servidumes de paso
-  Muro ou tapia
-  Aramado
-  Noiro
-  Paraxes
-  Lugares
-  Ríos e regos continuos
-  Regos discontinuos
-  Canle de drenaxe soterrada
-  Traída de auga particular
-  Fonte
-  Liña de media tensión
-  Edificacións non afectadas
-  polo proceso reestruturador

CLASES DE TERRA

-  Cultivo de Primeira
-  Cultivo de Segunda
-  Cultivo de Terceira
-  Cultivo de Cuarta
-  Cultivo de Quinta
-  Inculto
-  Monte de Primeira
-  Monte de Segunda
-  Monte de Terceira
-  Monte de Cuarta
-  Monte de Quinta

DISTRIBUCIÓN POLÍGONOS



| | | | | | |
|--|-----------------|----------------------------|-------------|---|--|
| XUNTA DE GALICIA | | CONSELLERÍA DO MEDIO RURAL | | Fondo Europeo Agrícola de Desenvolvemento Rural - Europa Investe no Rural | |
| FASE: ENQUISA DE BASES DE REESTRUTURACIÓN PARCELARIA | | | | | |
| TERMO OU ZONA: SAN XOÁN DE SEOANE DA PREGACIÓN | | | | | |
| CONCELLO: FRIOL | PROVINCIA: LUGO | ESCALA: 1/2.000 | POLÍGONO: 1 | DATA: FEBREIRO 2024 | |
| OBSERVACIÓN: Predios do 1 ao 290 | | | | | |