


# LEENDA

	Estradas e pistas asfaltadas		Ríos e regos continuos
	Camiños ou pistas de terra		Regos discontinuos
	Servidumes de paso		Canle de drenaxe soterrada
	Muro ou tapia		Traída de auga particular
	Aramado		Fonte
	Noiro		Liña de media tensión
	Paraxes		Edificacións non afectadas
	LUGARES		polo proceso reestruturador

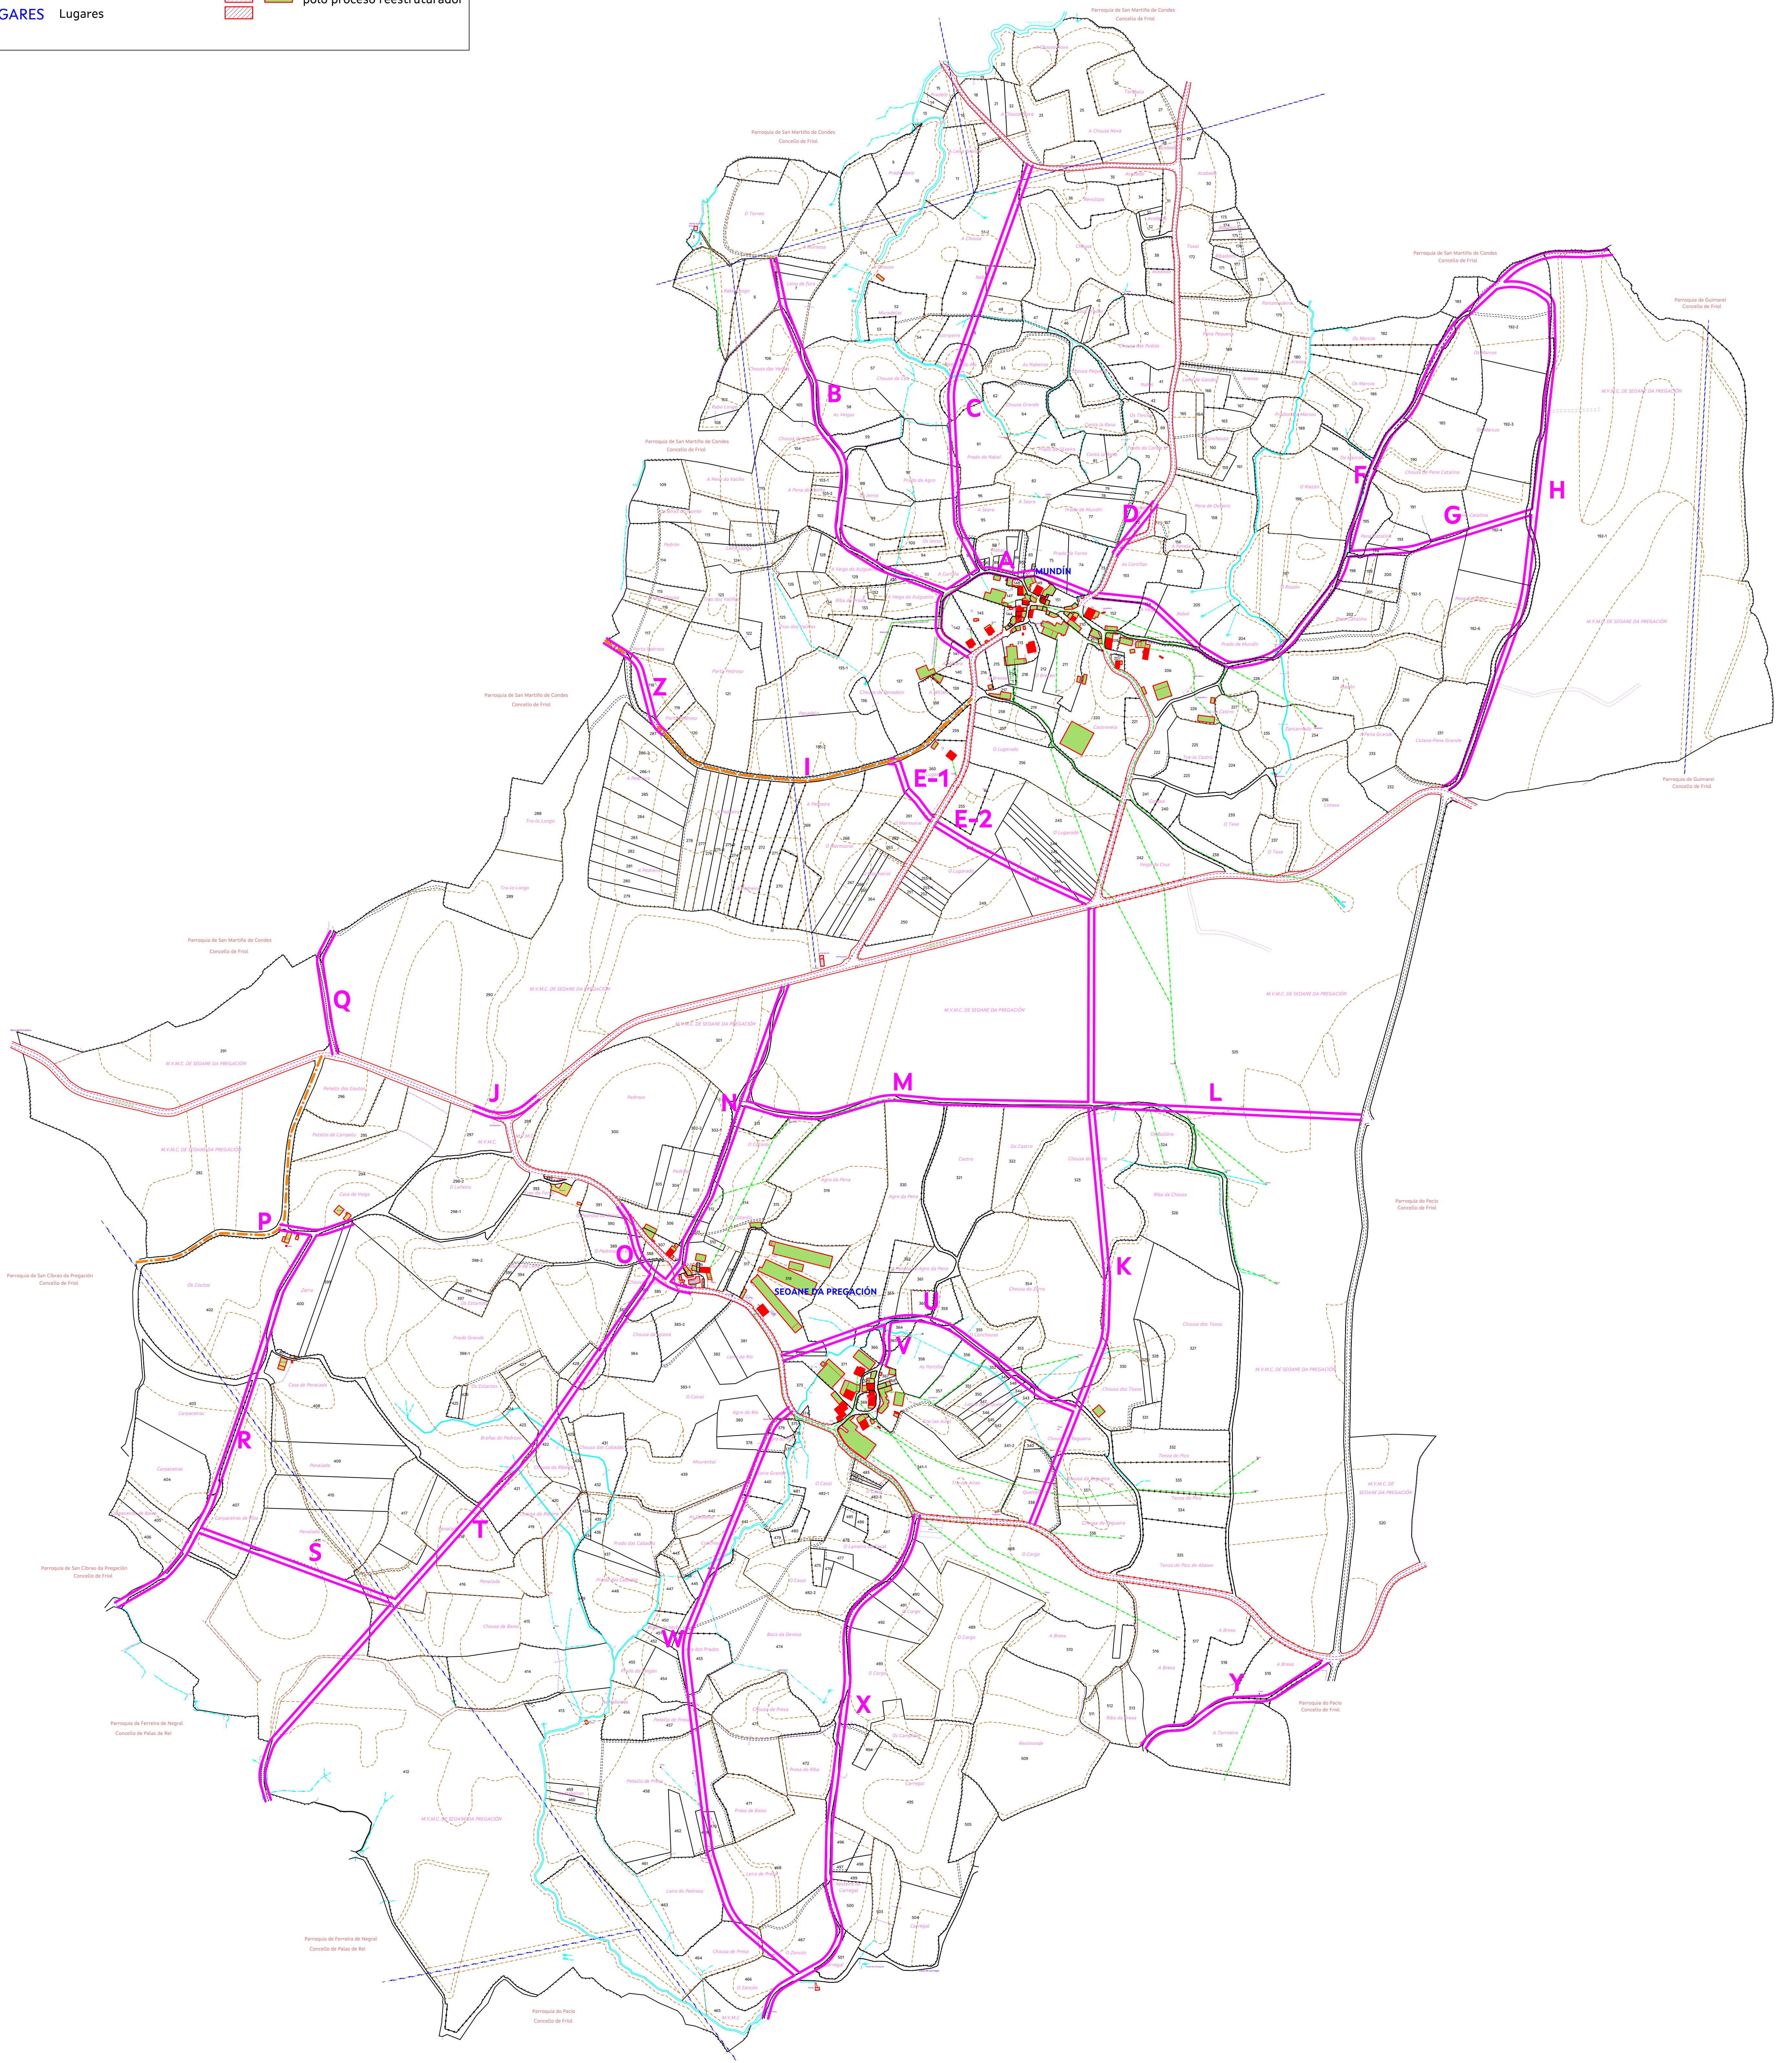

# LEENDA

	Trazado da rede viaria
	Camiños a acondicionar

<b>TÍTULO:</b> PROPOSTA DO PLAN DE OBRAS			
<b>ZONA:</b> SAN XOÁN DE SEOANE DA PREGACIÓN			
<b>CONCELLO:</b> FRIOL	<b>PROVINCIA:</b> LUGO	<b>ESCALA:</b> 1/3.500	<b>ASISTENCIA TÉCNICA:</b> SIAL INGENIERIA, S.L.
<b>O DIRECTOR TÉCNICO:</b> José Ramón Pedreira Dono		<b>A EMPRESA COLABORADORA:</b> Miguel Rodríguez López	